


VILA DOMY ĎÁBLICKÝ HÁJ

Modřínová ulice, Praha 8-Kobylisy

www.DEVELOPInvest.cz

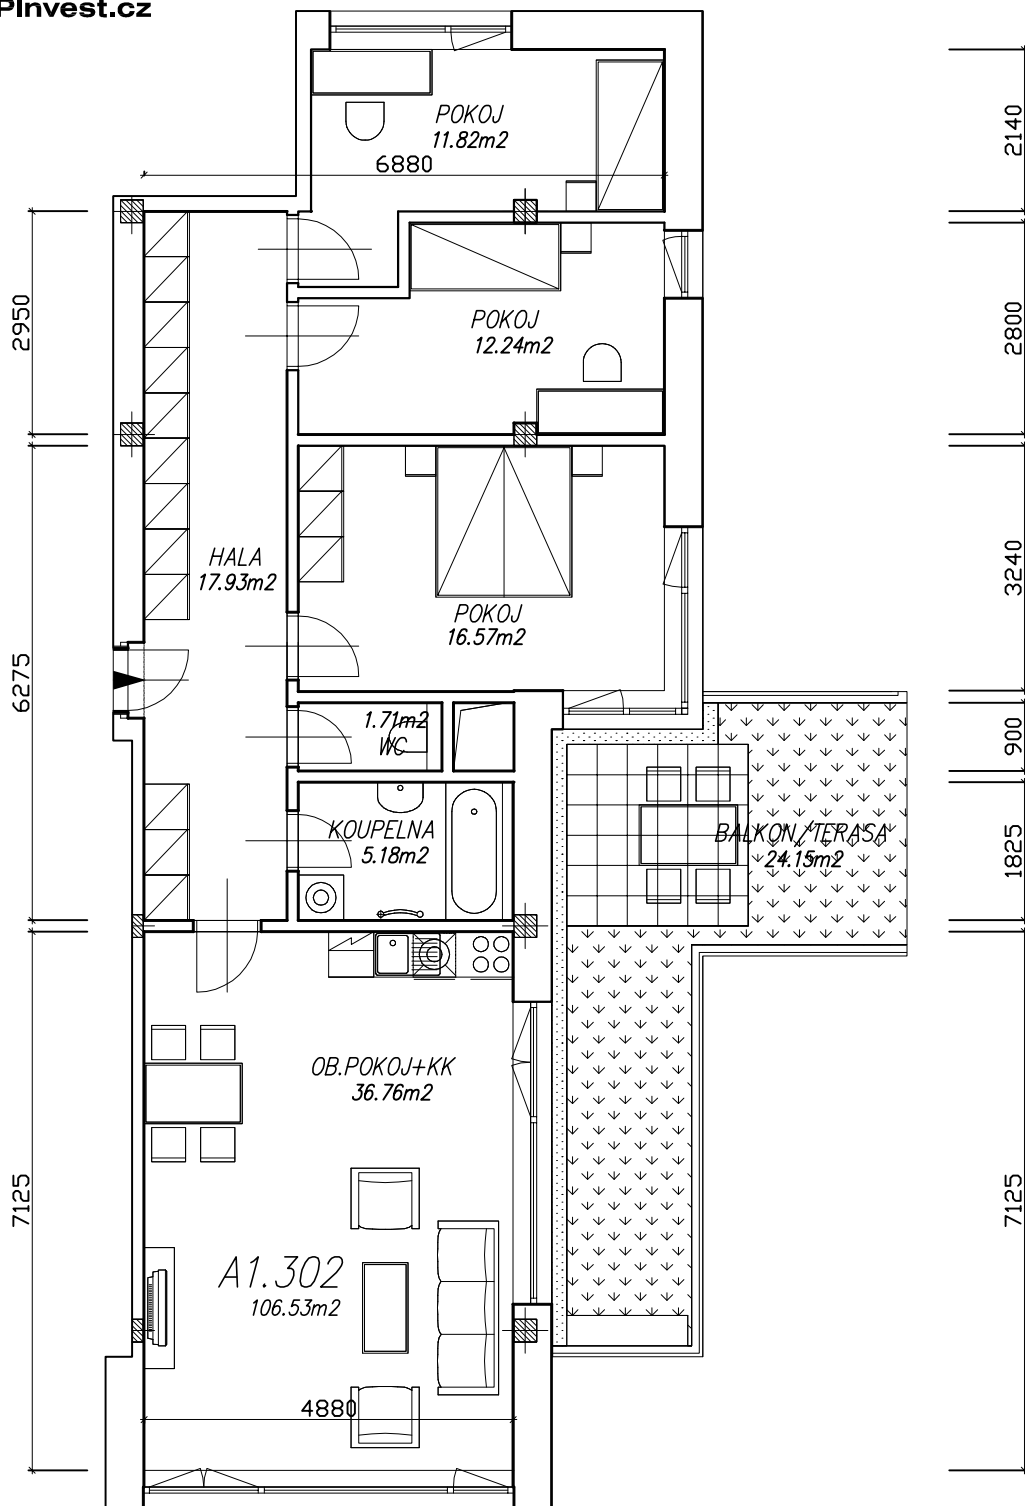





Legenda:



instalační jádro



3.NP

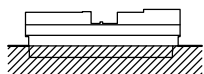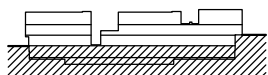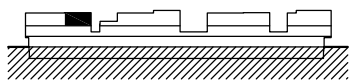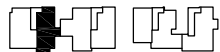

Celková plocha bytu: 106,53m²
Plocha balkonu/terasy: 24,15m²

Kóty a plochy jednotlivých místností jsou orientační a umístění nábytek a přístrojové vybavení je pouze grafické znázornění možného zařízení bytu a není součástí dodávky.

1/2009

byt A1.302
4+kk